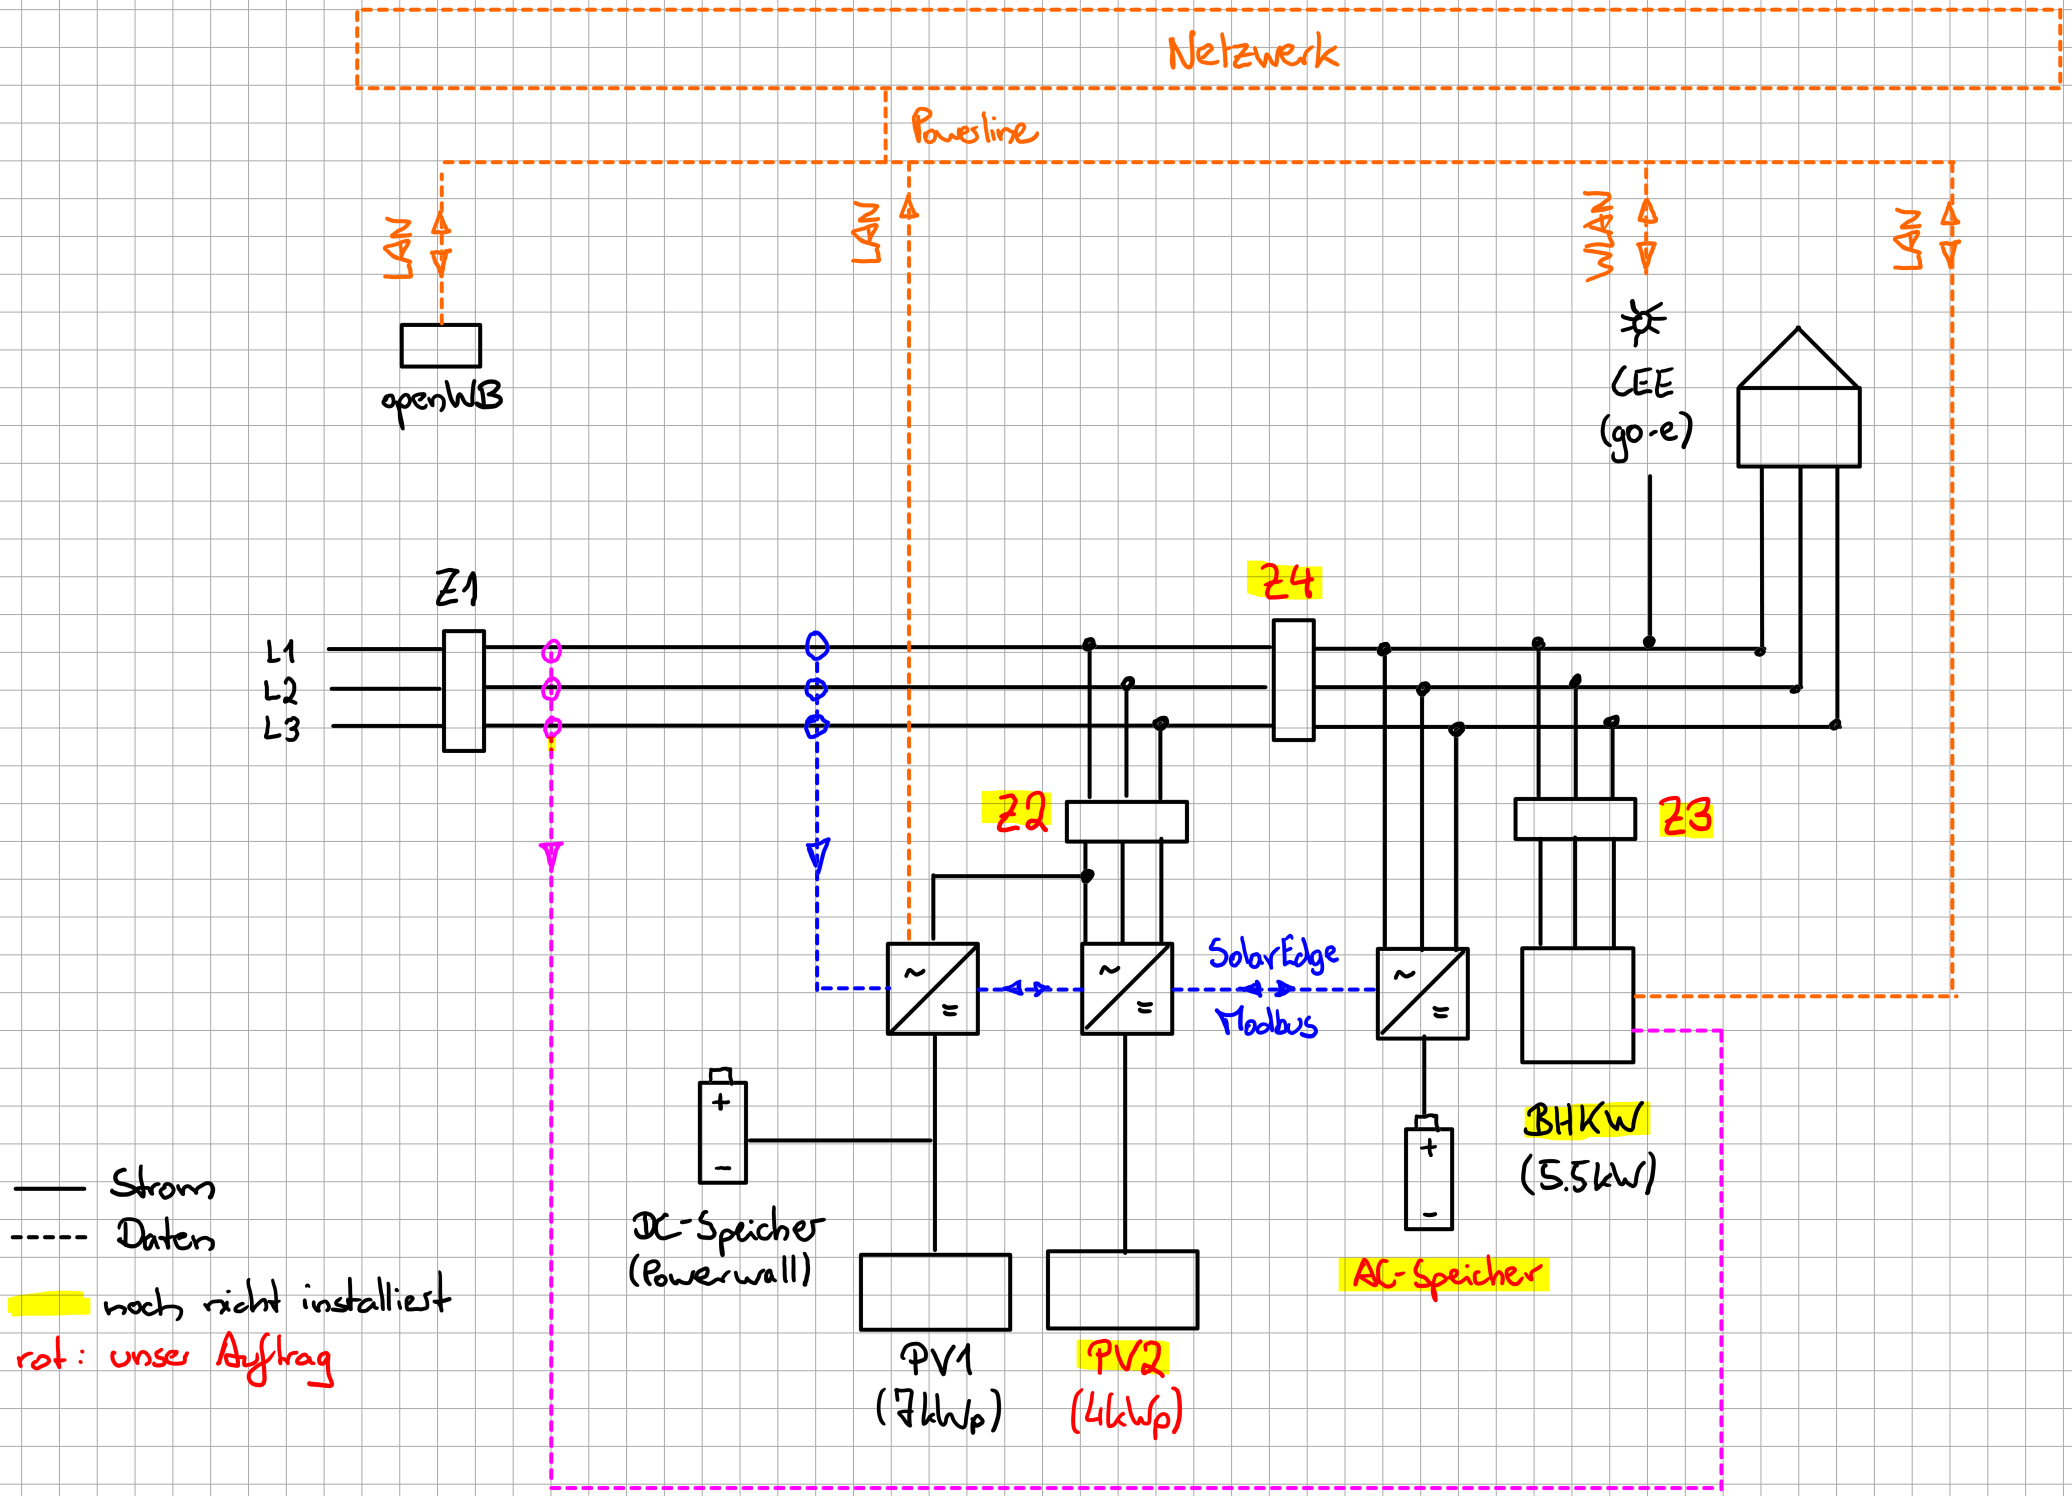
Netzwerk
Powerline
LAN
LAN
WLAN
LAN
openWB
CEE
(go-e)
Z1
Z4
L1
L2
L3
Z2
Z3
SolarEdge
Modbus
DC-Speicher
(Powerwall)
PV1
(7kWp)
PV2
(4kWp)
AC-Speicher
BHKW
(5.5kW)
Strom
Daten
noch nicht installiert
rot: unser Auftrag